


# ПРОЕКТ ПЛАНИРОВКИ И ПРОЕКТ МЕЖЕВАНИЯ ТЕРРИТОРИИ БАЛАКЛАВА-1 (ЭТАП 2)

## ПРОЕКТ МЕЖЕВАНИЯ ТЕРРИТОРИИ

ЧЕРТЕЖ МЕЖЕВАНИЯ ТЕРРИТОРИИ  
М 1:1 000

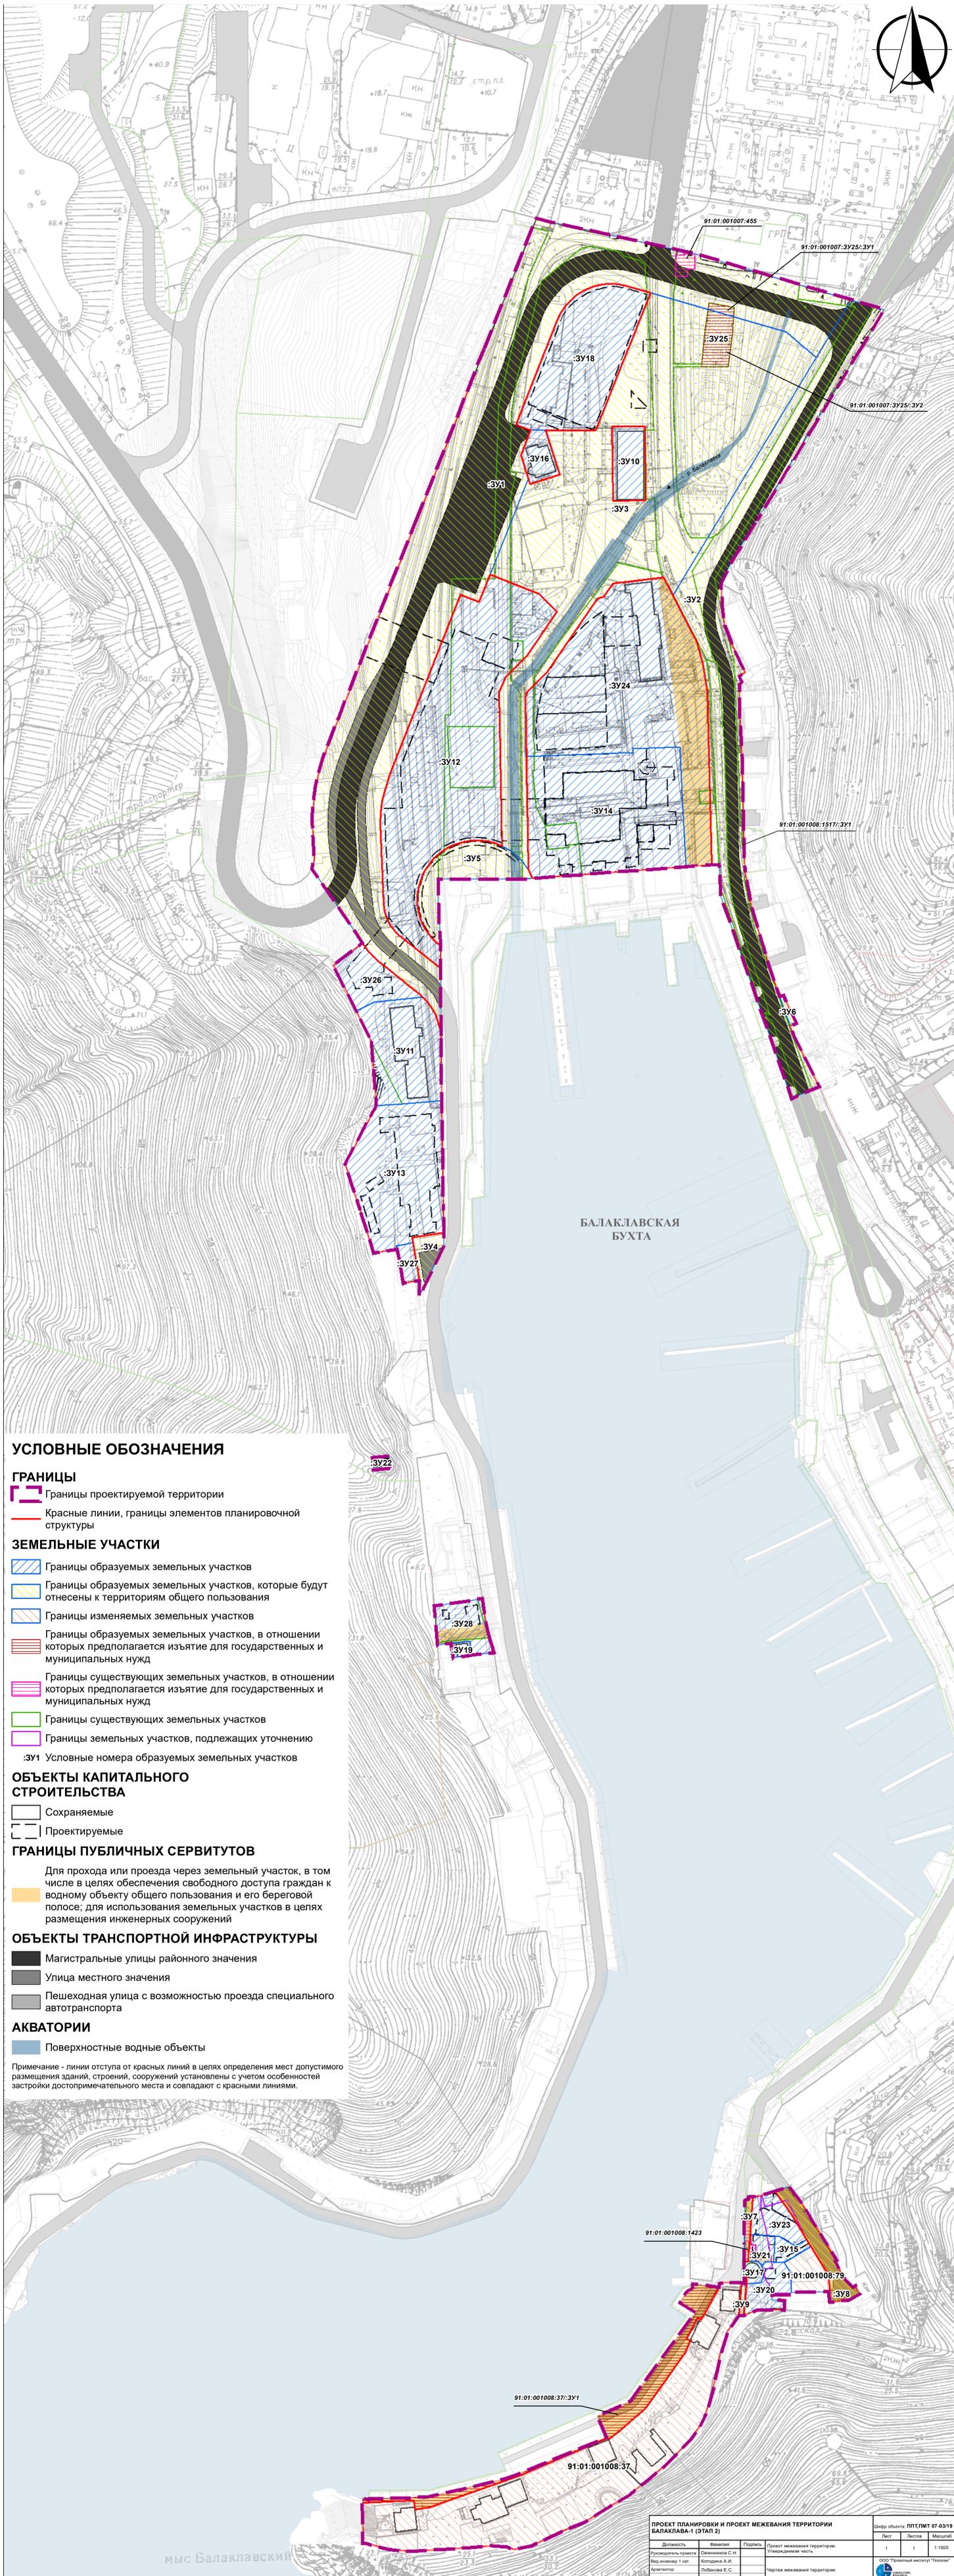

### УСЛОВНЫЕ ОБОЗНАЧЕНИЯ

#### ГРАНИЦЫ

- Границы проектируемой территории
- Красные линии, границы элементов планировочной структуры

#### ЗЕМЕЛЬНЫЕ УЧАСТКИ

- Границы образуемых земельных участков
  - Границы образуемых земельных участков, которые будут отнесены к территориям общего пользования
  - Границы изменяемых земельных участков
  - Границы образуемых земельных участков, в отношении которых предполагается изъятие для государственных и муниципальных нужд
  - Границы существующих земельных участков, в отношении которых предполагается изъятие для государственных и муниципальных нужд
  - Границы существующих земельных участков
  - Границы земельных участков, подлежащих уточнению
- :ЗУ1 Условные номера образуемых земельных участков

#### ОБЪЕКТЫ КАПИТАЛЬНОГО СТРОИТЕЛЬСТВА

- Сохраняемые
- Проектируемые

#### ГРАНИЦЫ ПУБЛИЧНЫХ СЕРВИТУТОВ

Для прохода или проезда через земельный участок, в том числе в целях обеспечения свободного доступа граждан к водному объекту общего пользования и его береговой полосе; для использования земельных участков в целях размещения инженерных сооружений

#### ОБЪЕКТЫ ТРАНСПОРТНОЙ ИНФРАСТРУКТУРЫ

- Магистральные улицы районного значения
- Улицы местного значения
- Пешеходная улица с возможностью проезда специального автотранспорта

#### АКВАТОРИИ

- Поверхностные водные объекты

Примечание - линии отступа от красных линий в целях определения мест допустимого размещения зданий, строений, сооружений установлены с учетом особенностей застройки достопримечательного места и совпадают с красными линиями.

ПРОЕКТ ПЛАНИРОВКИ И ПРОЕКТ МЕЖЕВАНИЯ ТЕРРИТОРИИ БАЛАКЛАВА-1 (ЭТАП 2)				Шифр объекта: ПП.ПМТ 07.0319		
Дальность	Фамилия	Подпись	Проект межевания территории	Лист	Листов	Масштаб
Руководитель проекта	Сиванова С.Н.		Утвержденная часть	1	1	1:1000
Вед. инженер 1 кат.	Колосова А.И.		Чертеж межевания территории			
Архитектор	Лобанова Е.С.					